


# 連結送水管

西日本防災システム

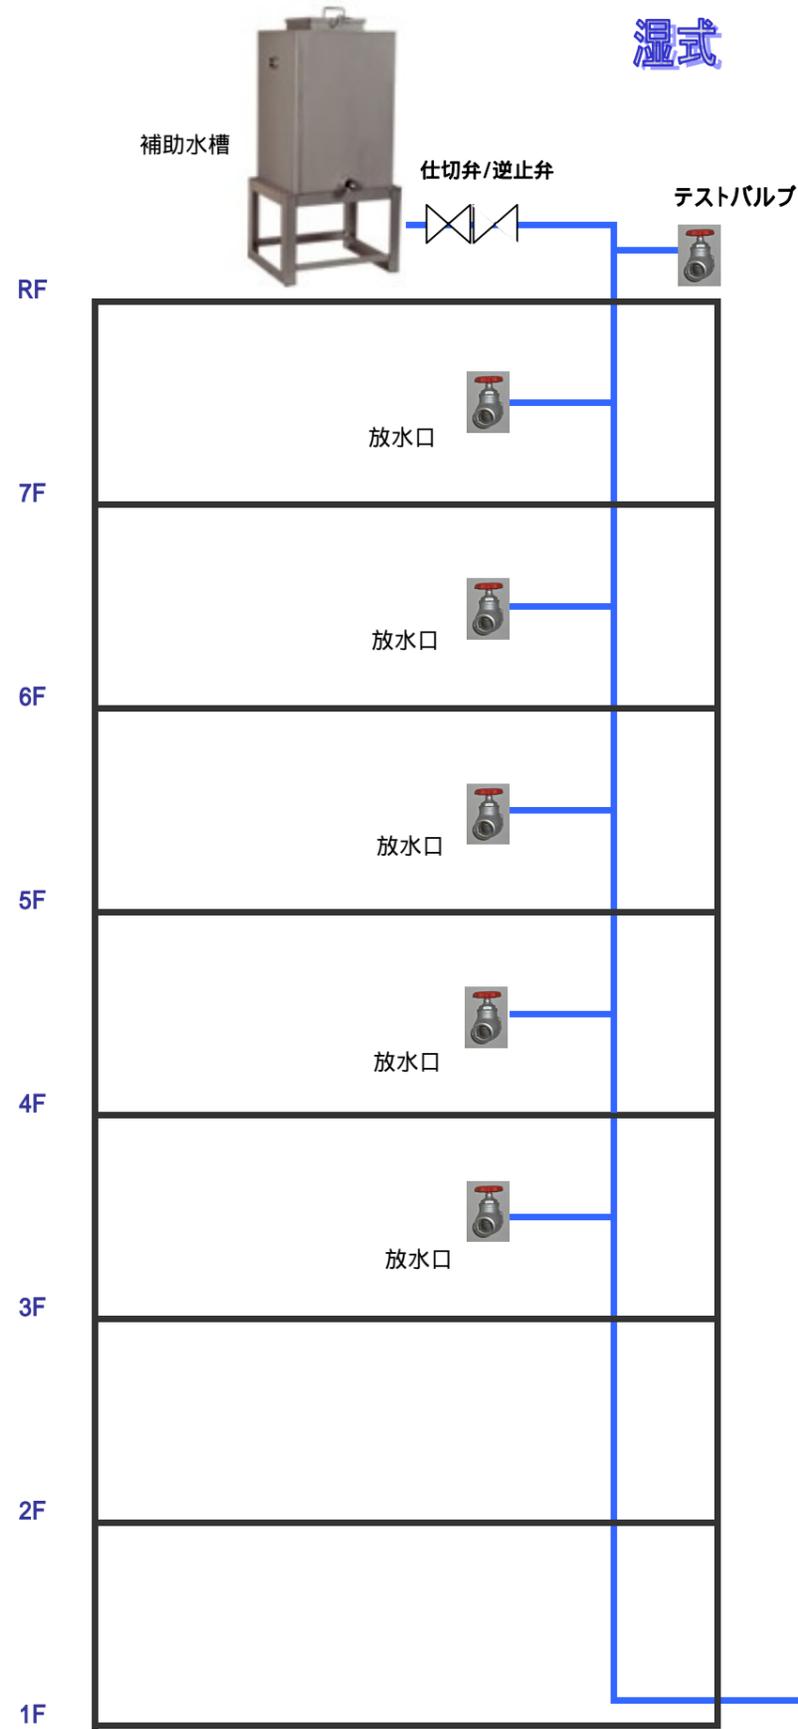

湿式

平常時

NBS 119

乾式 の場合は 配管全て空管となります

地階を除く階数が11以上又は床面の高さが地盤面から31mを超える場合は

放水用具格納箱 の設置が求められます


20mのホース4本以上 筒先2本以上 を各階又は1階層おきに設置



放水口 2箇所  
ホース4本  
ノズル2本 収納

— 通水配管  
— 空配管

送水口からバルブユニットまでは、テスト等が終了後水を抜きます

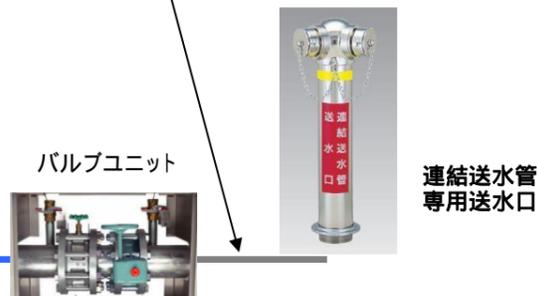


西日本防災システム  
NISHINIHON BOHSAI SYSTEM Co., Ltd  
<http://www.nbs119.co.jp/>



弊社Top Pageへ

# 連結送水管

- 西日本防災システム

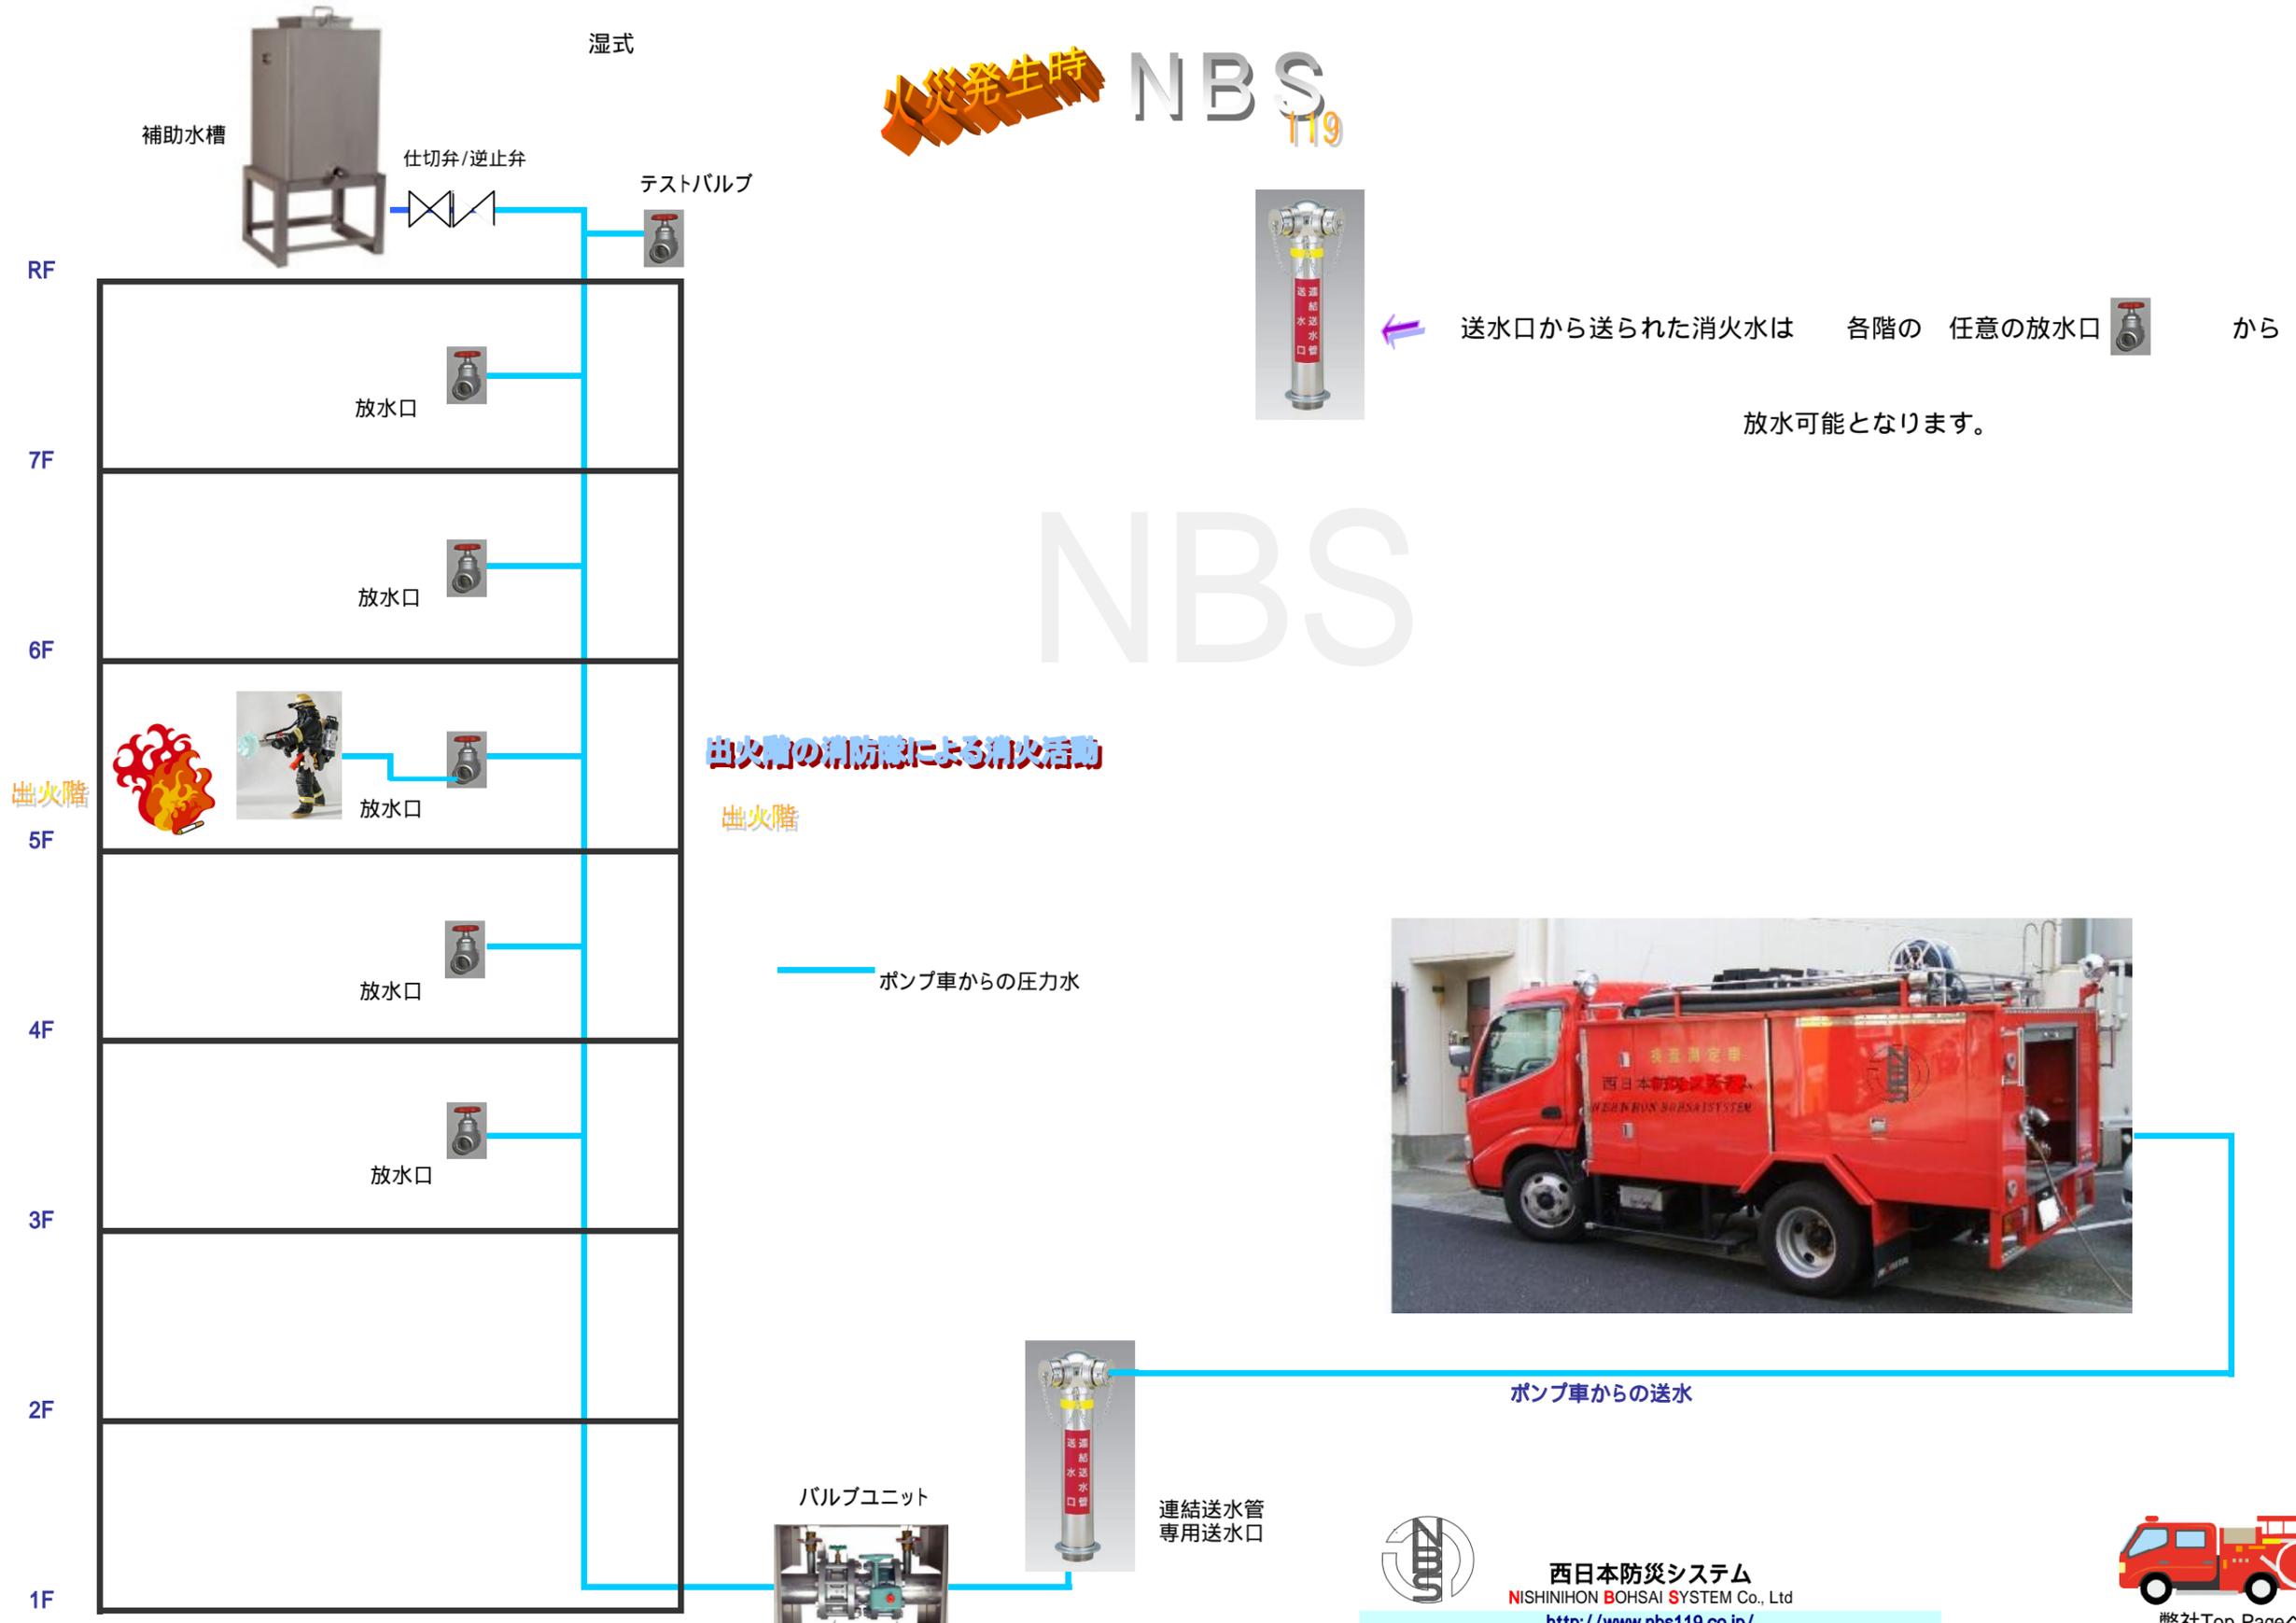

火災発生時 NBS 119



送水口から送られた消火水は 各階の 任意の放水口 から放水可能となります。

出火階の消防隊による消火活動

出火階

ポンプ車からの圧力水



ポンプ車からの送水



西日本防災システム  
NISHINIHON BOHSAI SYSTEM Co., Ltd  
<http://www.nbs119.co.jp/>



弊社Top Pageへ