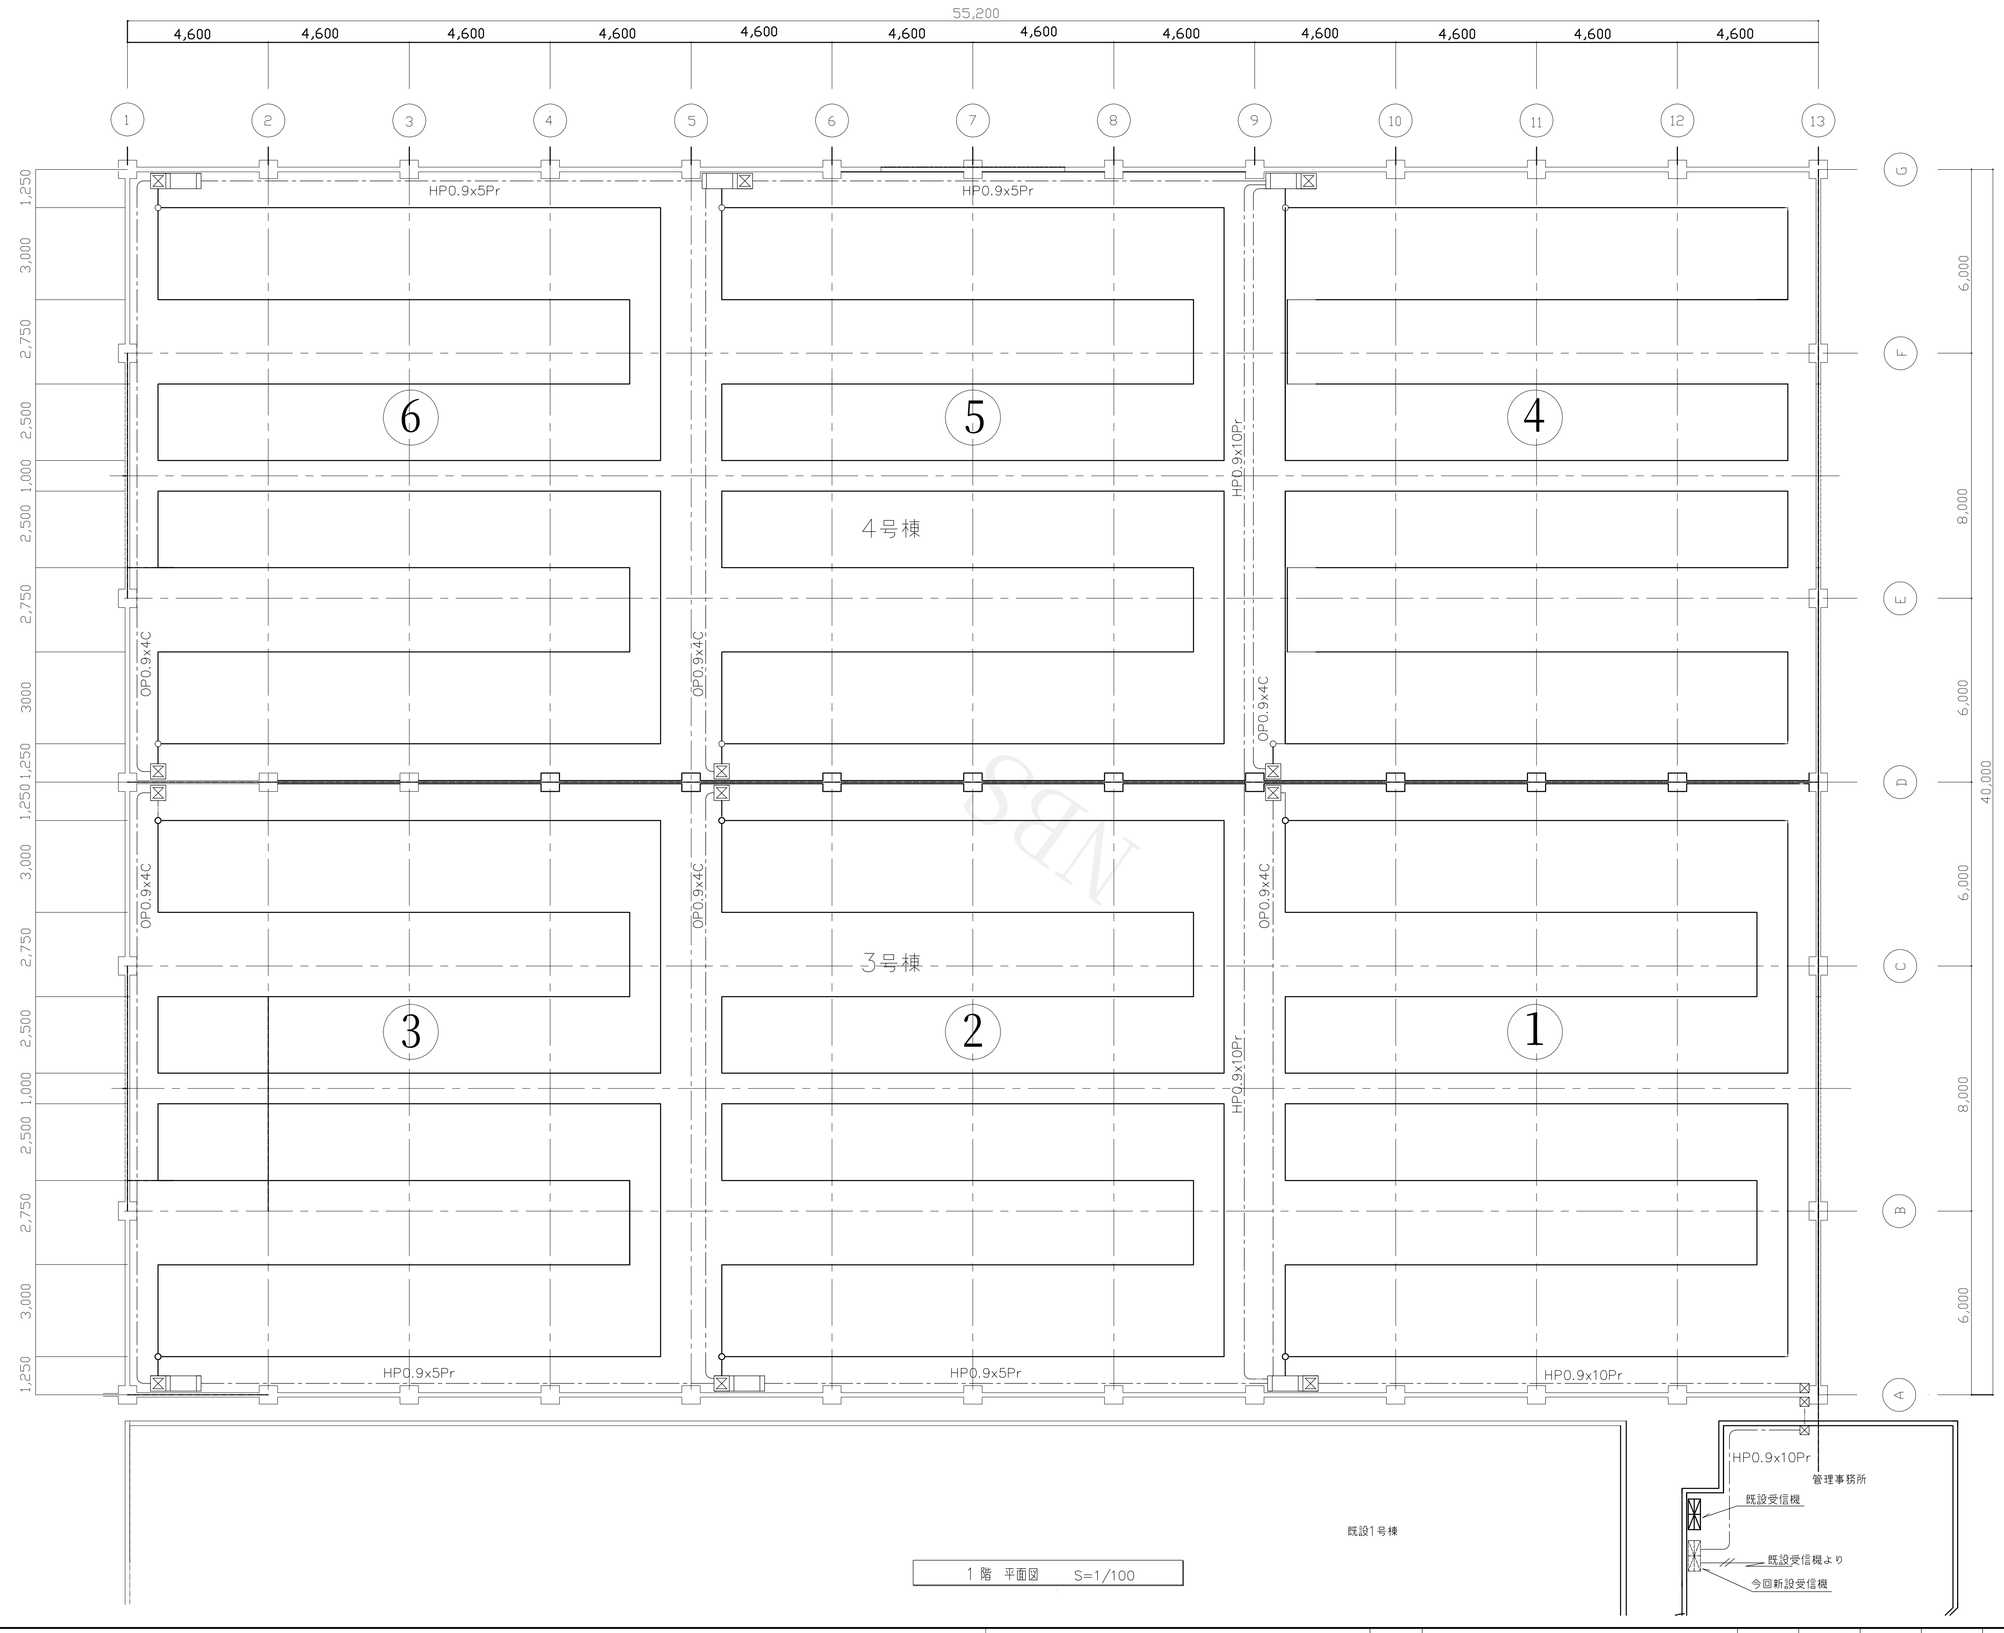

1階 平面図 S=1/100

株式会社 西日本防災システム NISHINIHON BOHSAI SYSTEM Co.,Ltd	CUSTOMER 客先名	参考図 魚崎倉庫	APPROVED BY 承認	CHECKED BY 検図	DESIGNED BY 設計	DRAWN BY 製図	DATE 年月日	2014.09.27.	DWG.NO. 図面番号
	SUBJECT 図名	自動火災報知設備 平面図 差動式分布型					SCALE 尺度	1/100	