

▽ PHFL

▽ 6FL

▽ 5FL

▽ 4FL

▽ 3FL


▽ 2FL

▽ RFL

▽ 3FL

▽ 2FL

▽ 1FL

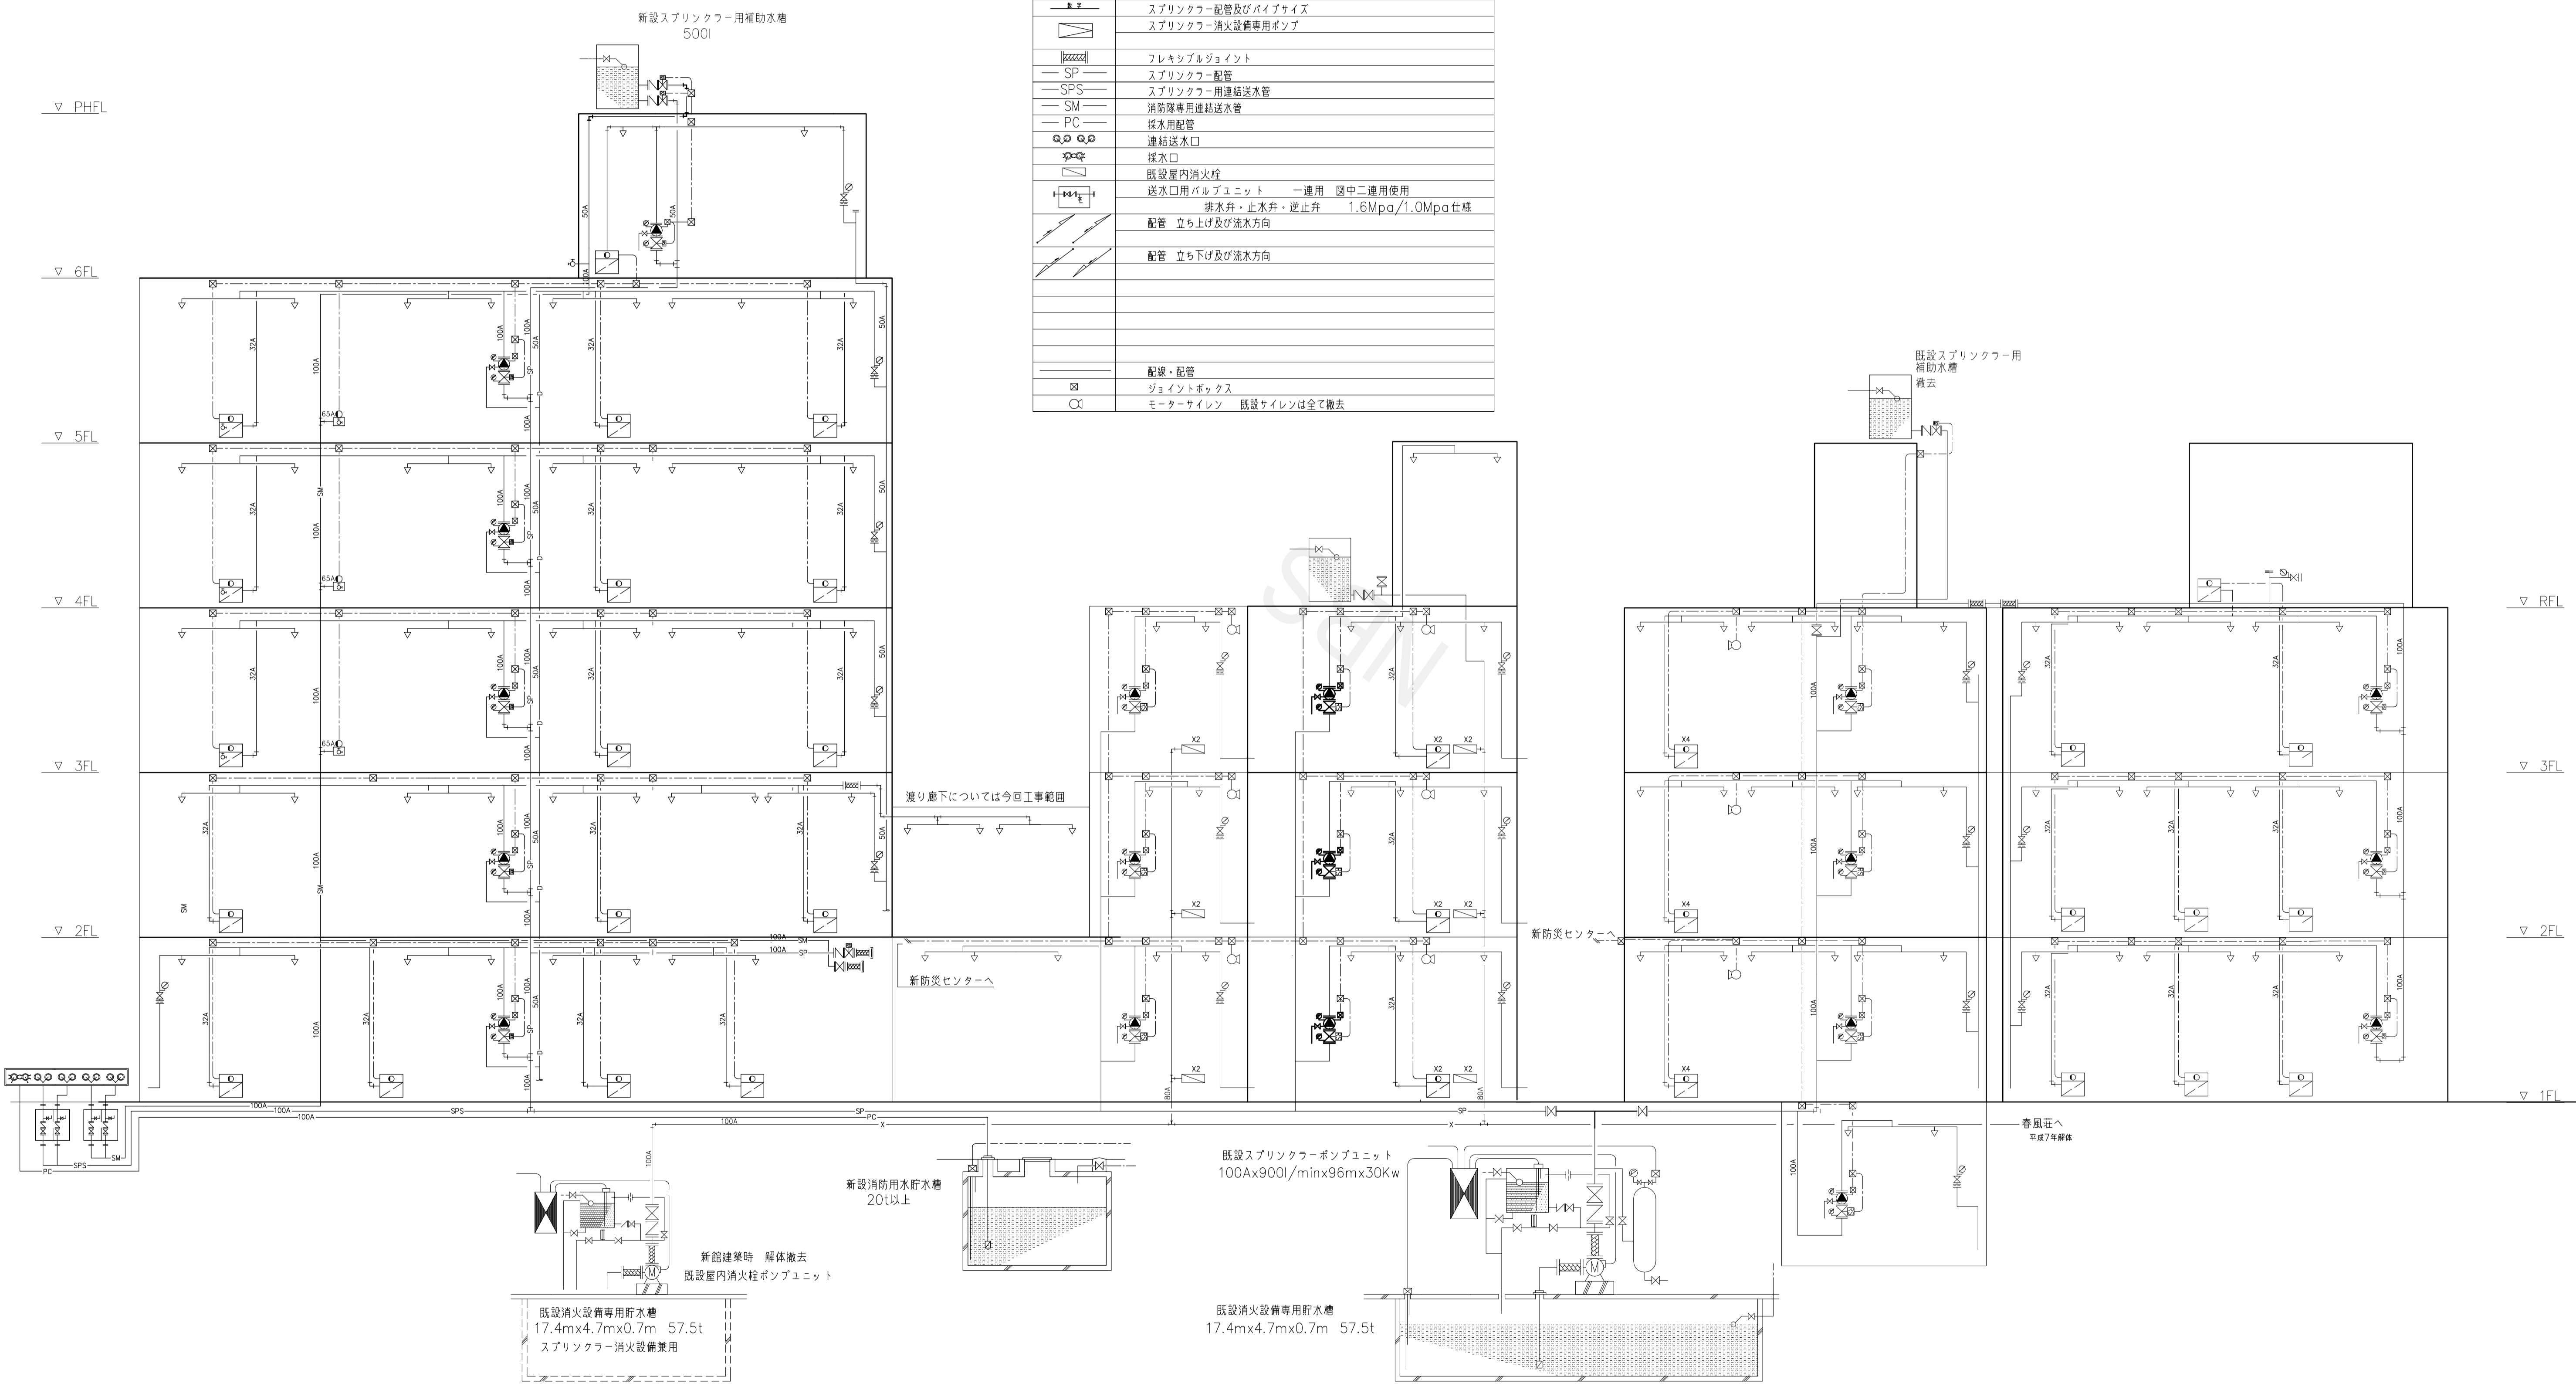

記号	名称及び規格
	アラームバルブ 自動警報弁 100A 圧力スイッチ・圧力計(一次側・二次側)・バタ弁 共
	バタ弁・ゲートバルブ・スルースバルブ リミットスイッチ付
	補助放水栓 表示灯・アングル弁25A・保形ホース・ノズル
	補助放水栓 放水口併設型 表示灯・アングル弁25A・消火栓バルブ65A・保形ホース・ノズル
	放水口格納箱 バルブ65A・表示灯・
	末端試験弁装置 圧力計・コックバルブ・オリフィス 25A
	スプリンクラーヘッド スプリンクラー配管及びパイプサイズ スプリンクラー消火設備専用ポンプ
	フレキシブルジョイント
	SP スプリンクラー配管
	SPS スプリンクラー用連結送水管
	SM 消防隊専用連結送水管
	PC 栓水用配管
	連結送水口
	栓水口
	既設屋内消火栓
	送水口用バルブユニット 一連用 図中二連用使用 排水弁・止水弁・逆止弁 1.6Mpa/1.0Mpa仕様
	配管 立ち上げ及び流木方向
	配管 立ち下げ及び流木方向
	配線・配管 ジョイントボックス
	モーターサイレン 既設サイレンは全て撤去